



ŘEZ ŠACHTOU – STRANA POHONU

MĚŘITKO 1:30

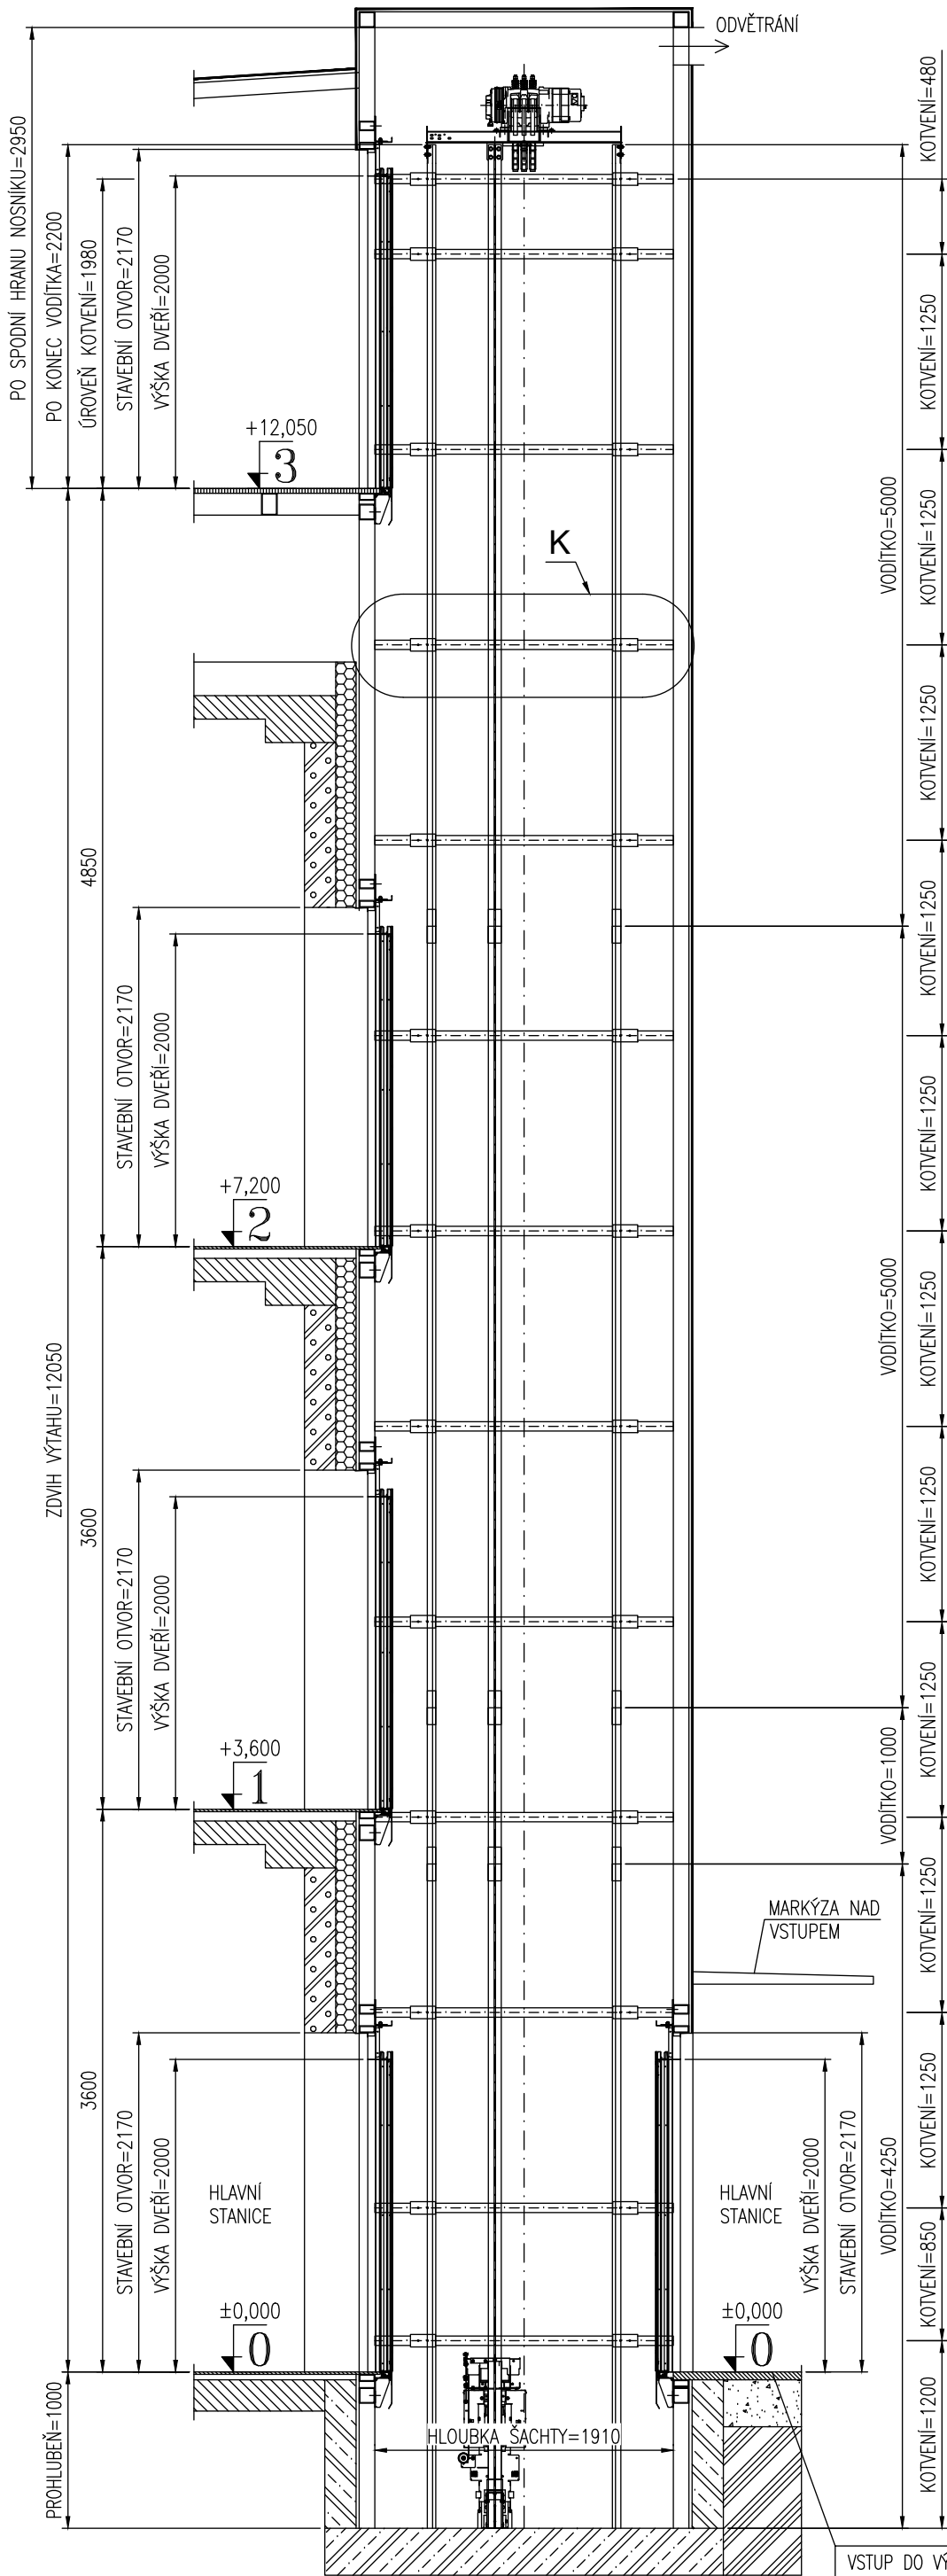


ŘEZ ŠACHTOU – STRANA OMEZOVAČE RYCHLOSTI

MĚŘITKO 1:30

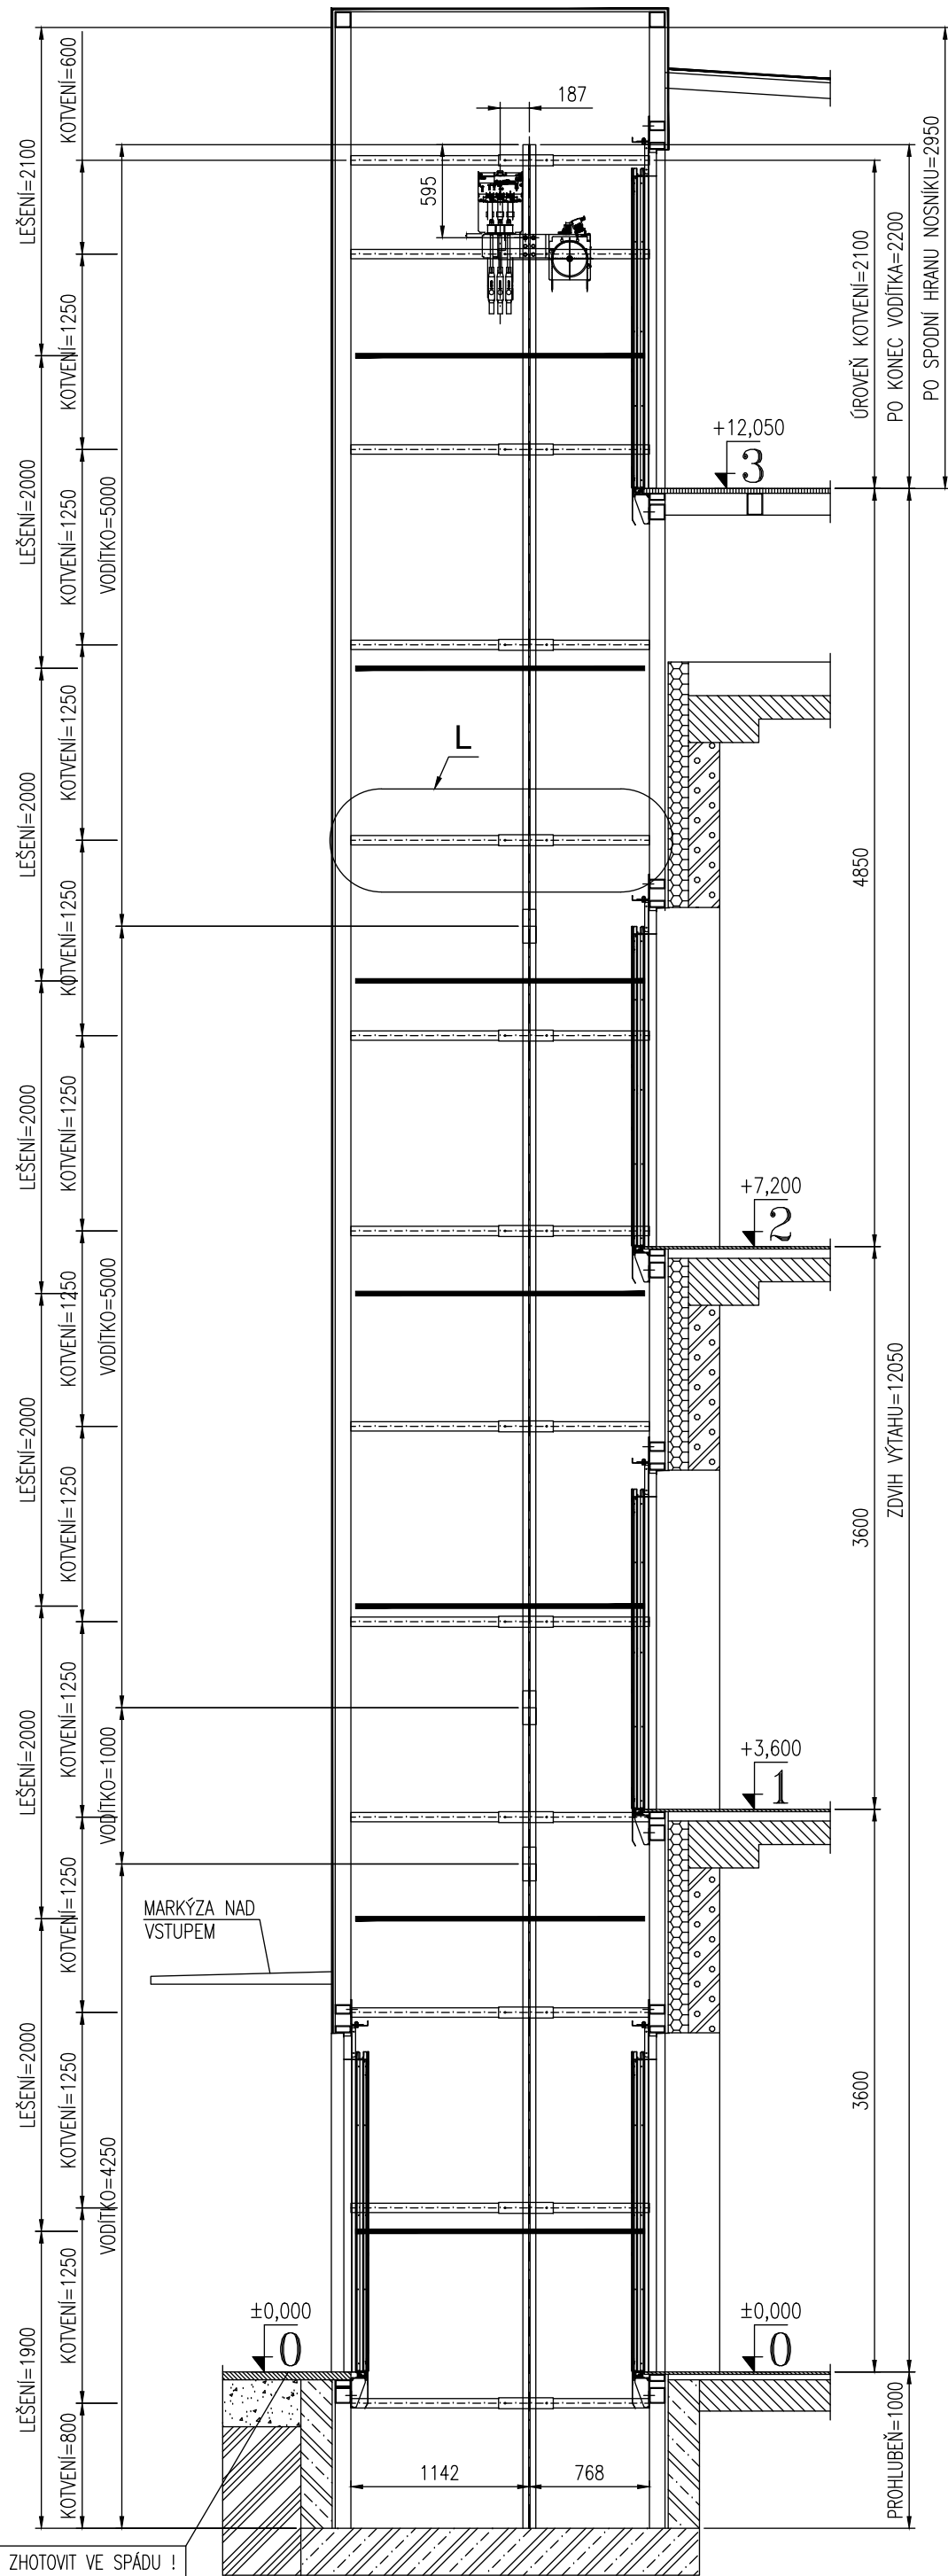


DETAIL 'K'

MĚŘITKO 1:10

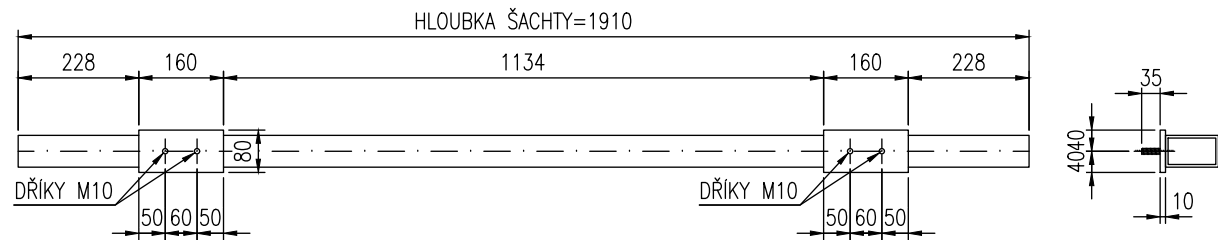


DETAIL 'L'



MĚŘITKO 1:10

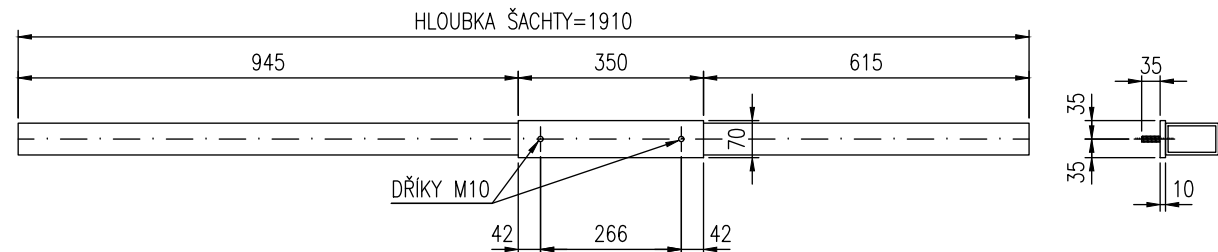

BEZPEČNOSTNÍ PROSTORY

MĚŘITKO 1:30

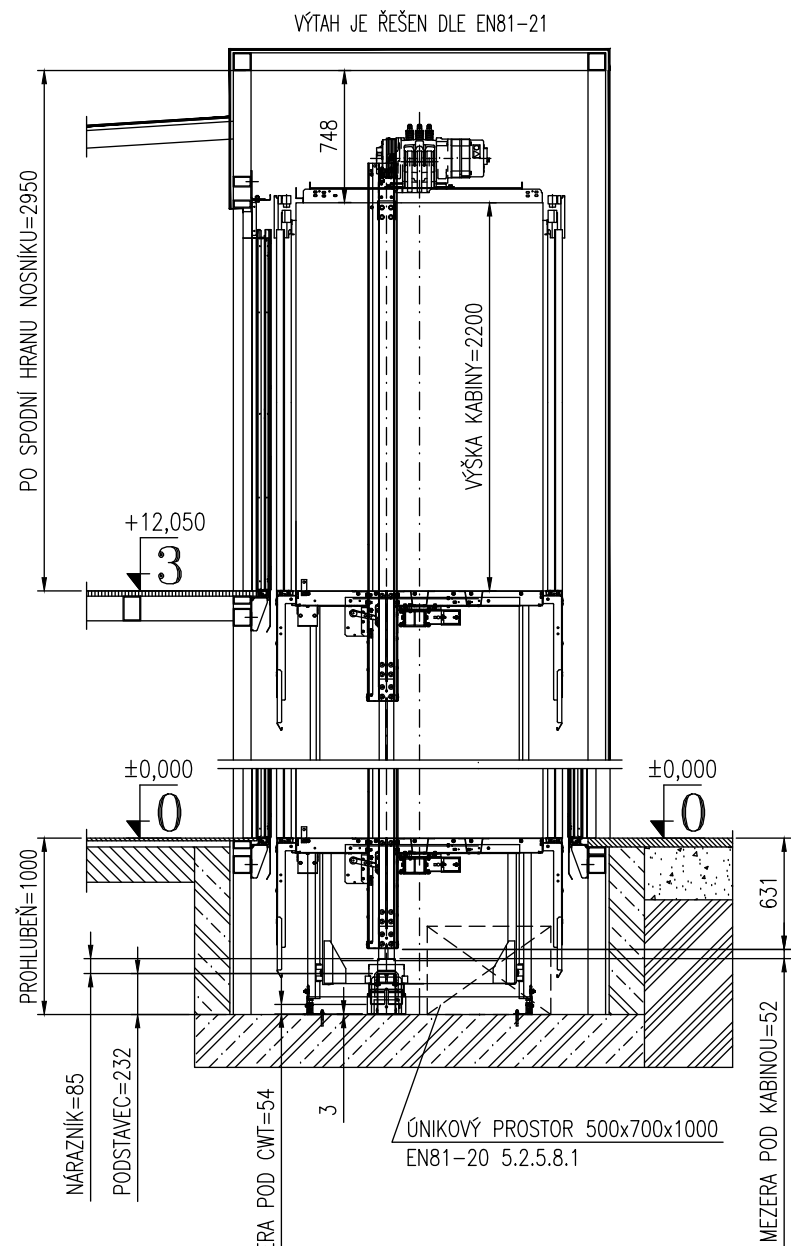

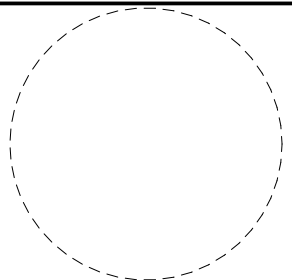Zodpovědný projektant	Ing. Jan Neuwirt			
Vypracoval	Ing. Jan Neuwirt		<b>KAPEGO projekt s.r.o.</b> 28.října 1142/168, Mariánské Hory a Hulváky, 709 00 Ostrava IČ: 293 95 33 TEL. 725 528 887	
Kontroloval	Marcel Chobot			
Investor:	<b>Sportovní gymnázium Dany a Emila Zátopkových, Ostrava, p.o.</b> Volgogradská 2631/6, 700 30 Ostrava - Zábřeh			
<b>Název akce:</b>  <b>Přístavba výtahu k budově školy</b>			Formát	<b>A2 na šířku</b>
			Datum	<b>06/2024</b>
			Datum/Tisk	<b>25.03.2025</b>
			Stupeň PD	<b>DPS</b>
			Měřítko	
Místo:	<b>Volgogradská 2631/6, 700 30 Ostrava - Zábřeh</b>	Číslo výkresu	<b>D.1.1.</b>  <b>20</b>	
Název výkresu	<b>Technologie výtahu - Řezy</b>			